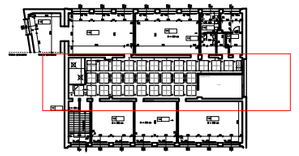

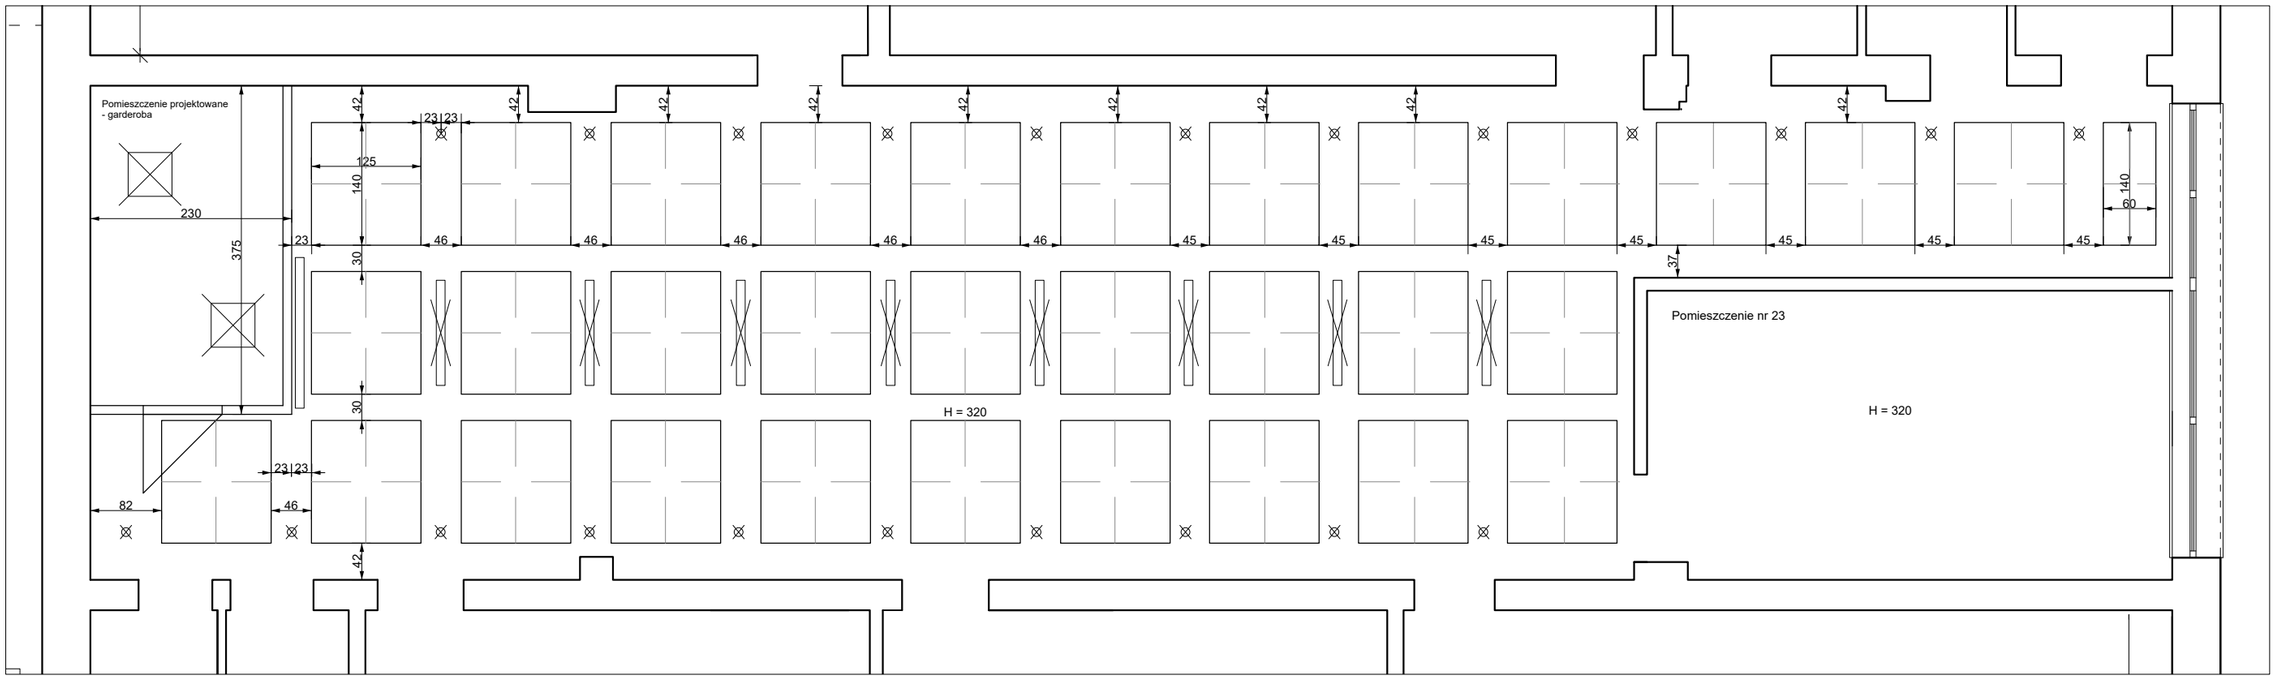

Legenda:

Lampa natynkowa (22 punktowe – czarne tuby)

Panel led typu Armstrong z czujnikiem ruchu (w tym 1 szt. z modułem awaryjnym)

Sufit podwieszany (kasetony) - sufit wykonany z 31 podwieszanych białych płyt o wym. 125 x 140 cm oraz 1 płyty o wym. 60 x 140 cm

Lampa ledowa Bemko (zakup i montaż lamp ledowych (8 długich: Bemko oprawa liniowa Qualis led natynkowa aluminiowa, czarna, klosz biały mleczny, nieprzezroczysty, długość nie mniejsza niż 130 cm, ale nie większa niż 140 cm, barwa neutralna

Ekran projekcyjny

Skala:	1:70	Obiekt: Centrum Usług Wspólnych w Rybniku Władysława Stanisława Reymonta 69, 44-200 Rybnik
Data:	26.09.2022	
Rysował:	inż. arch. Wojciech Smyczek	Tytuł: Rzut sufitu